


План этажа

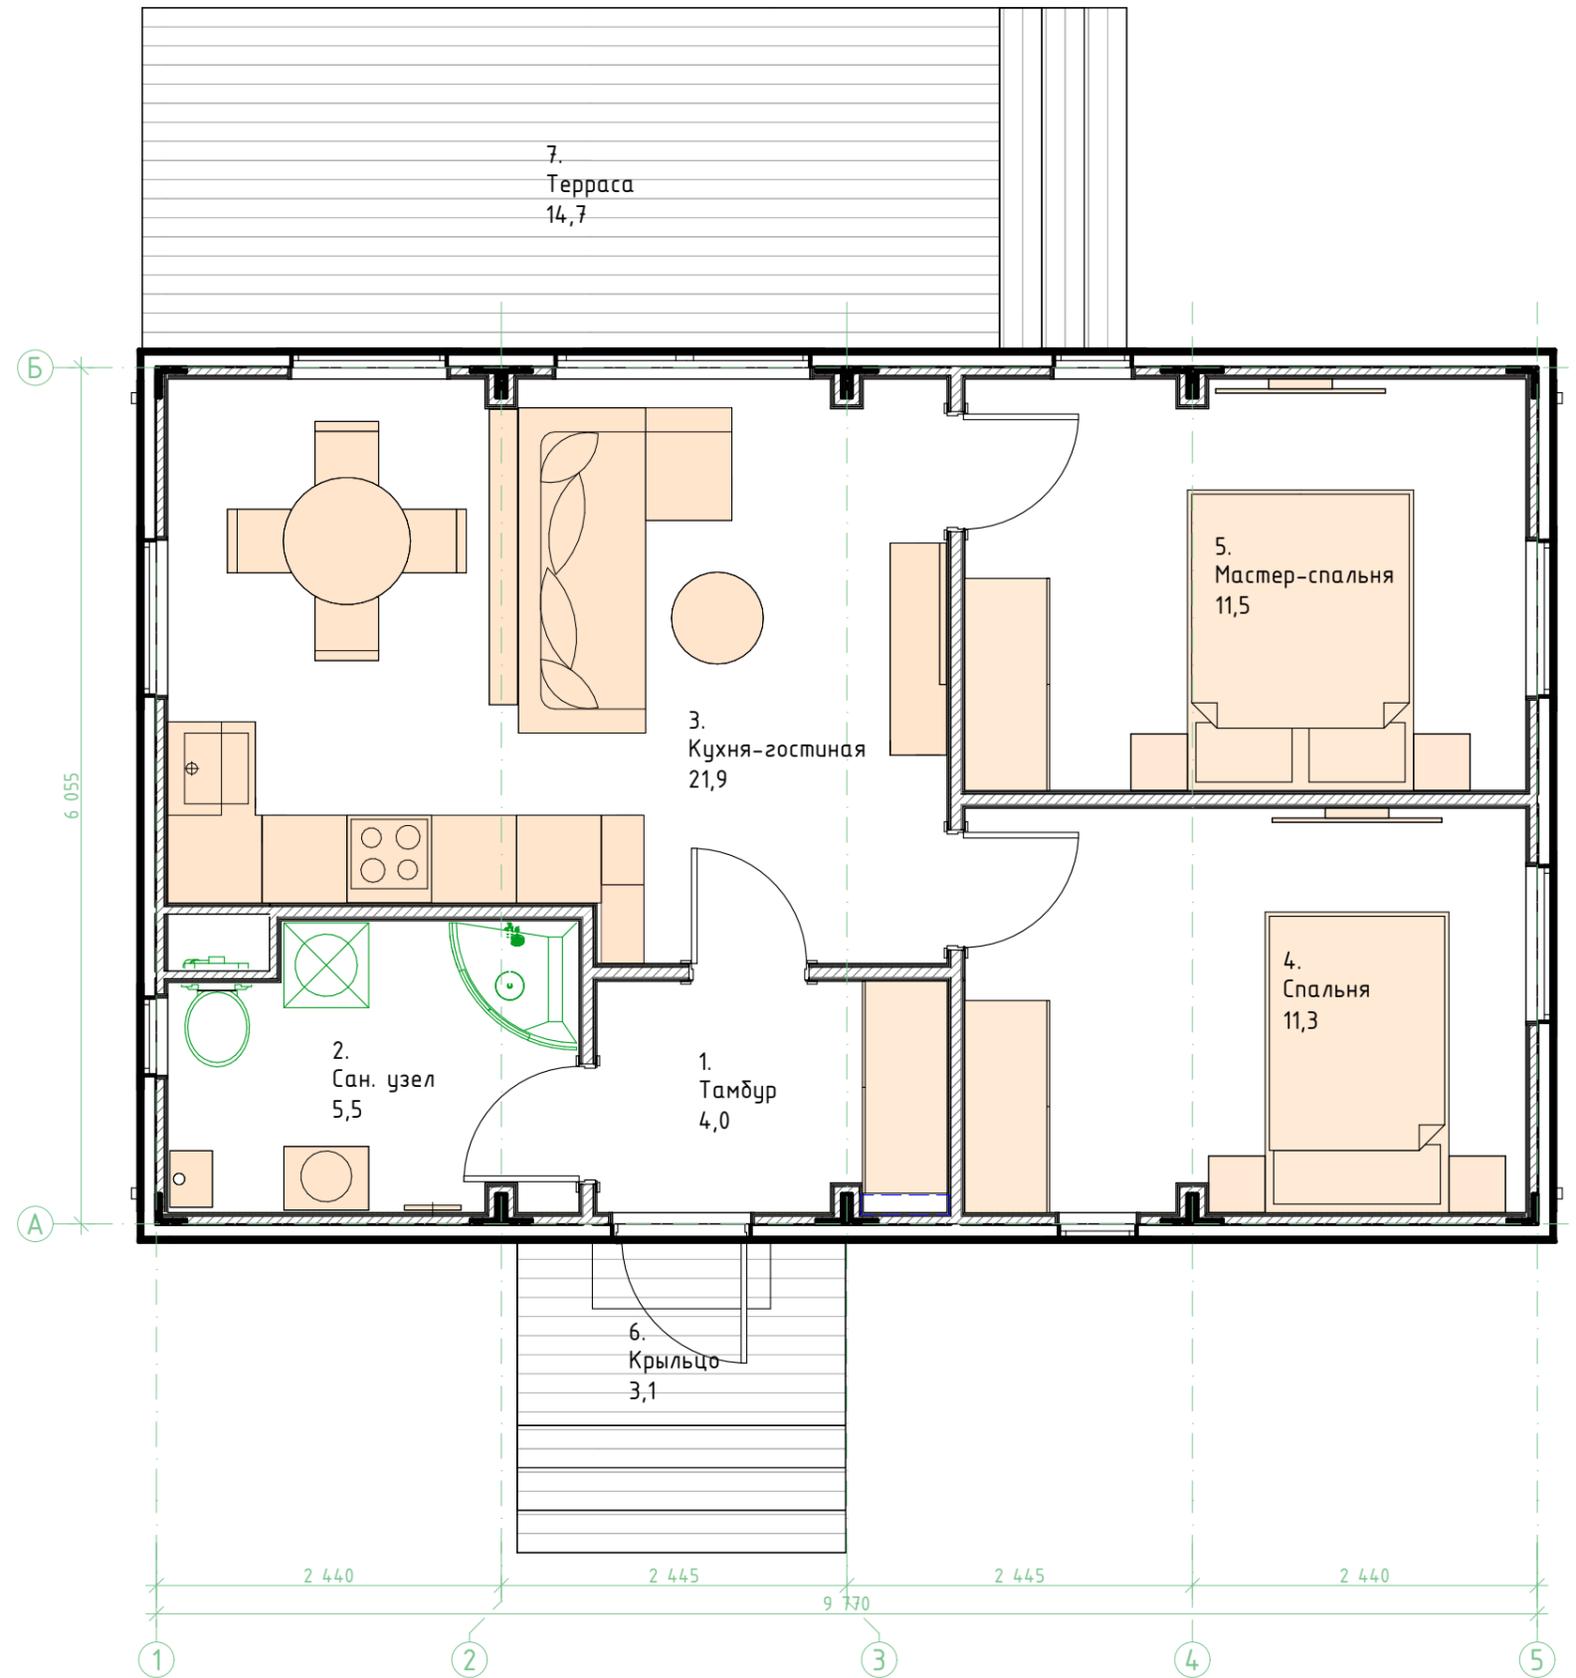

 EFFECT ULTRA 59

Экспликация помещений		
№	Название	Площадь (м2)
1.	Тамбур	4,0
2.	Сан. узел	5,5
3.	Кухня-стол.-гостиная	21,9
4.	Спальня	11,3
5.	Мастер-спальня	11,5
6.	Крыльцо	3,1
7.	Терраса	14,7
Полезная площадь (м2)		54,2
Общая площадь (м2)		59,0
Общая S с террасами (м2)		76,8