


EFFECT ULTRA 162
План этажа

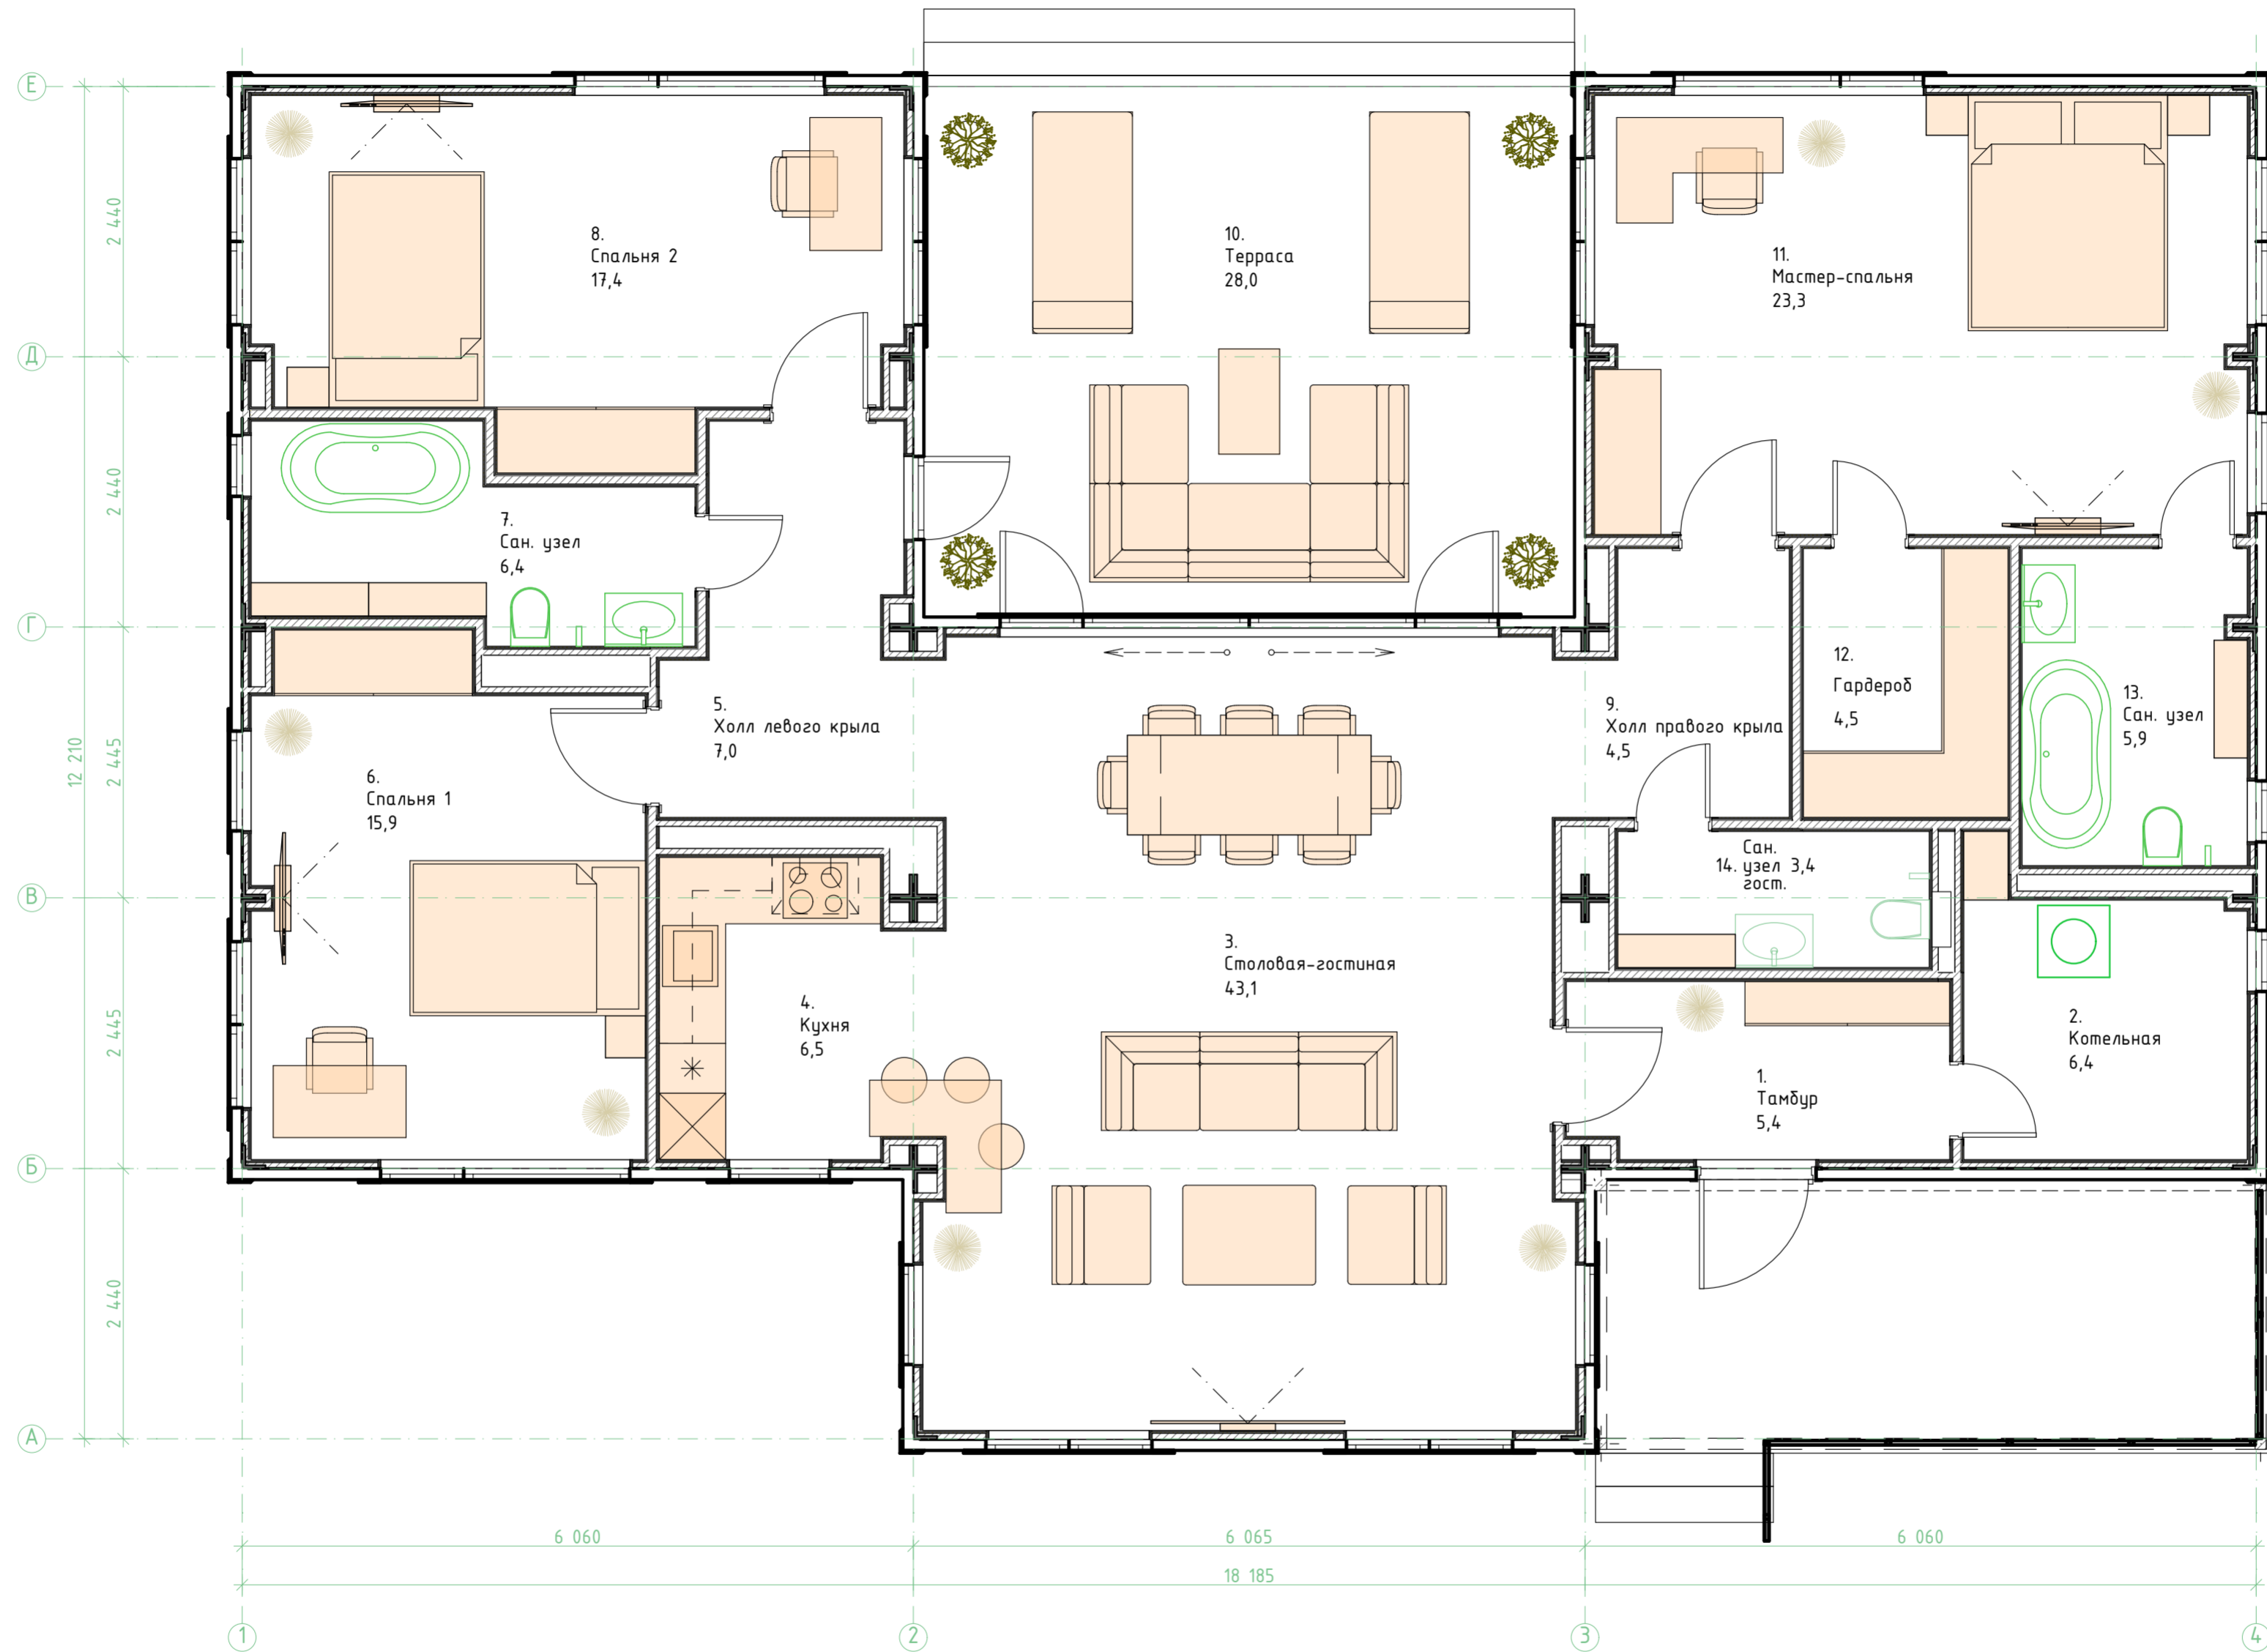

						DOORHAN EFFECT		
						ООО "ДорХан - Торговый Дом" Адрес: 143002, МО, Одинцовский район, с. акулOVO, ул. Новая, д.120, стр.1.		
Изм.	Колуч.	Лист	№Док.	Подп.	Дата	Этадия	Лист	Листов
						EFFECT ULTRA 162	Р	— N
Архитектор: Маколкин А.Е.						Планировочное решение		